


VON SÜDEN

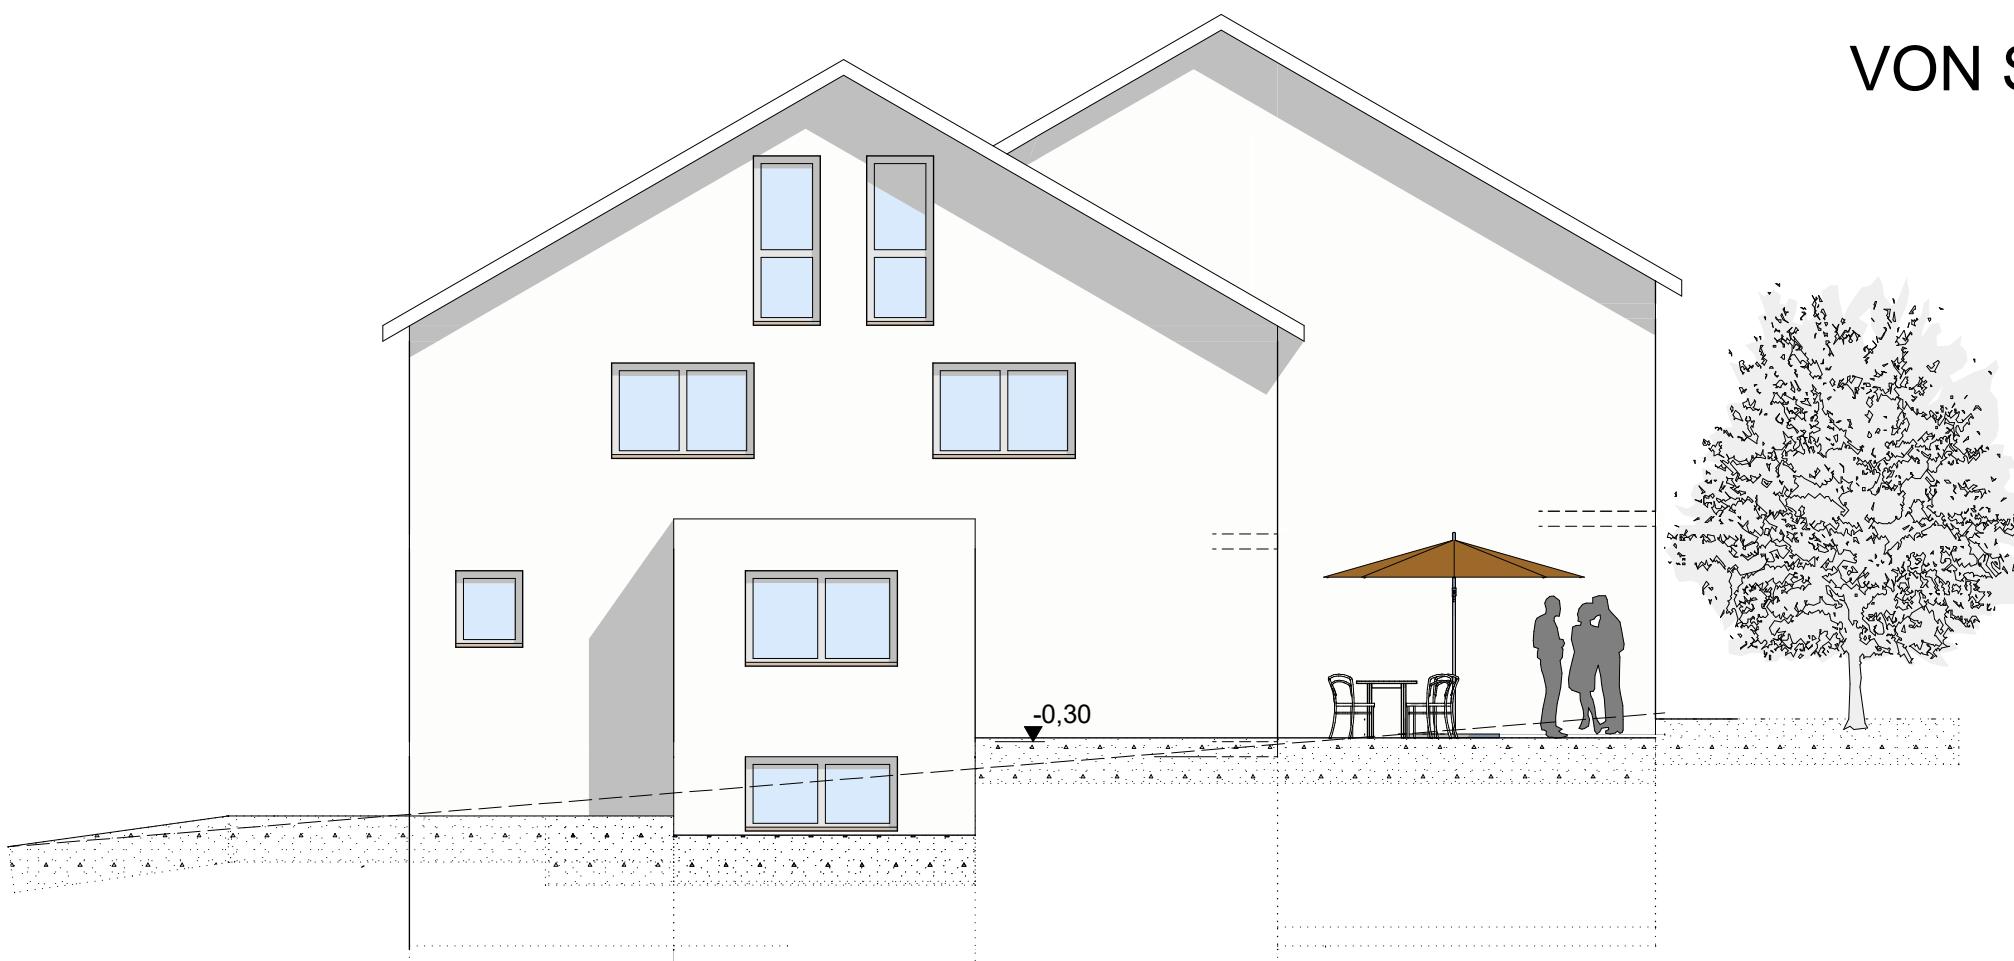

VON WESTEN

Bauvorhaben  
2 Doppelhaushälften in Erbach  
Schellenberg 102


WOHNBAU Schick GmbH  
Ob der Steig 14  
89155 Erbach-Donaurieden

Datum  
28.08.2025


Tel.: 07305 / 24791

Fax: 07305 / 24640

info@wohnbau-schick.de  
www.wohnbau-schick.de

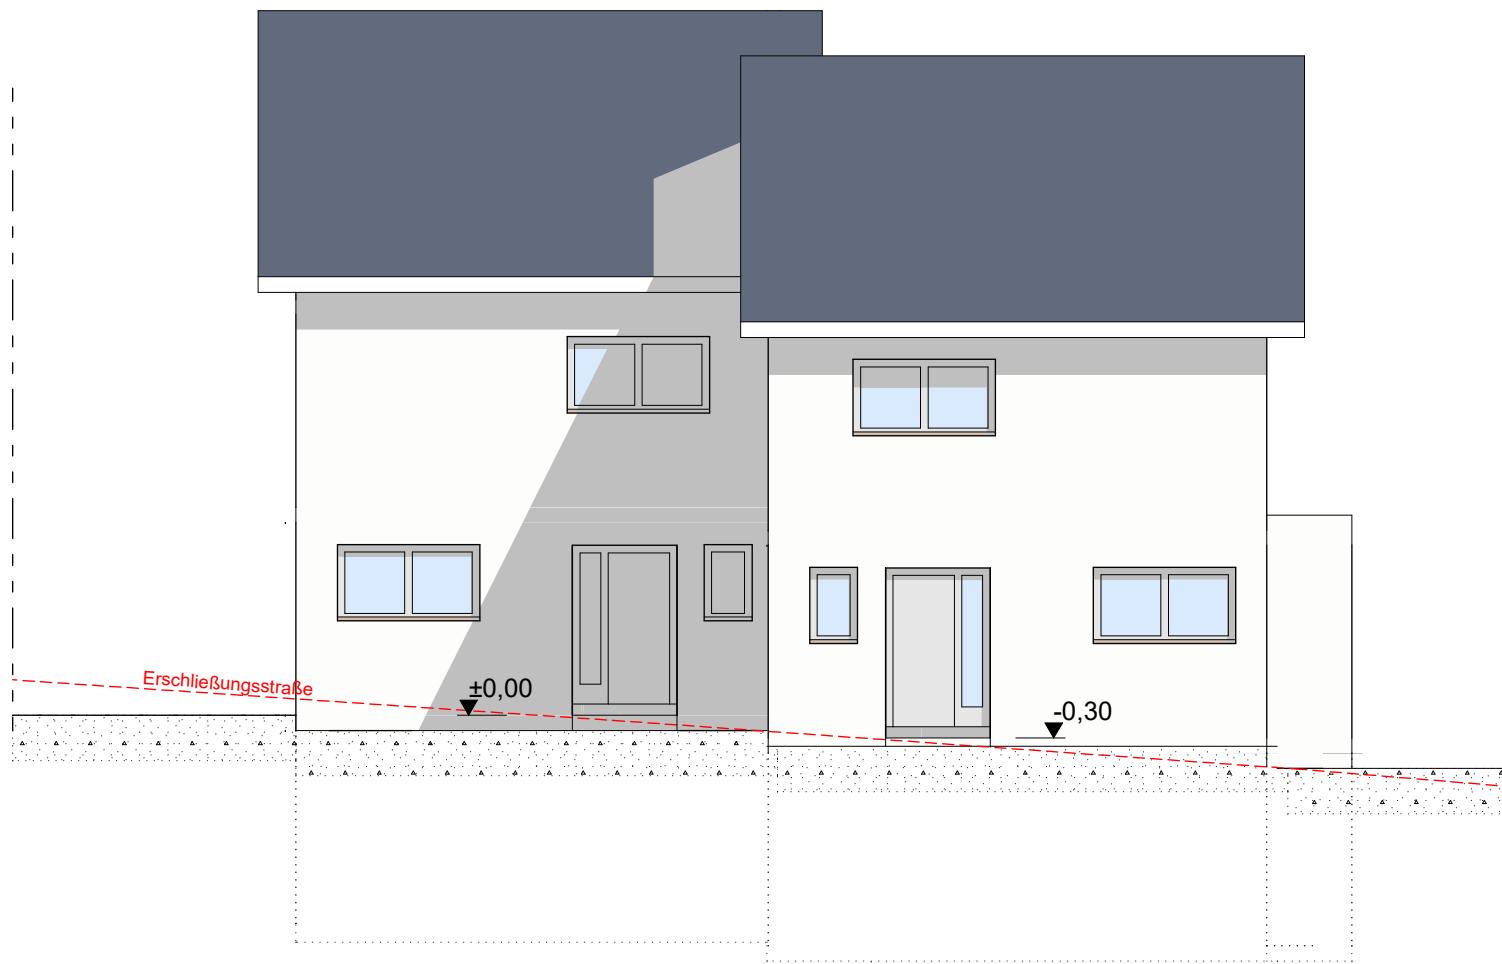

VON NORDEN

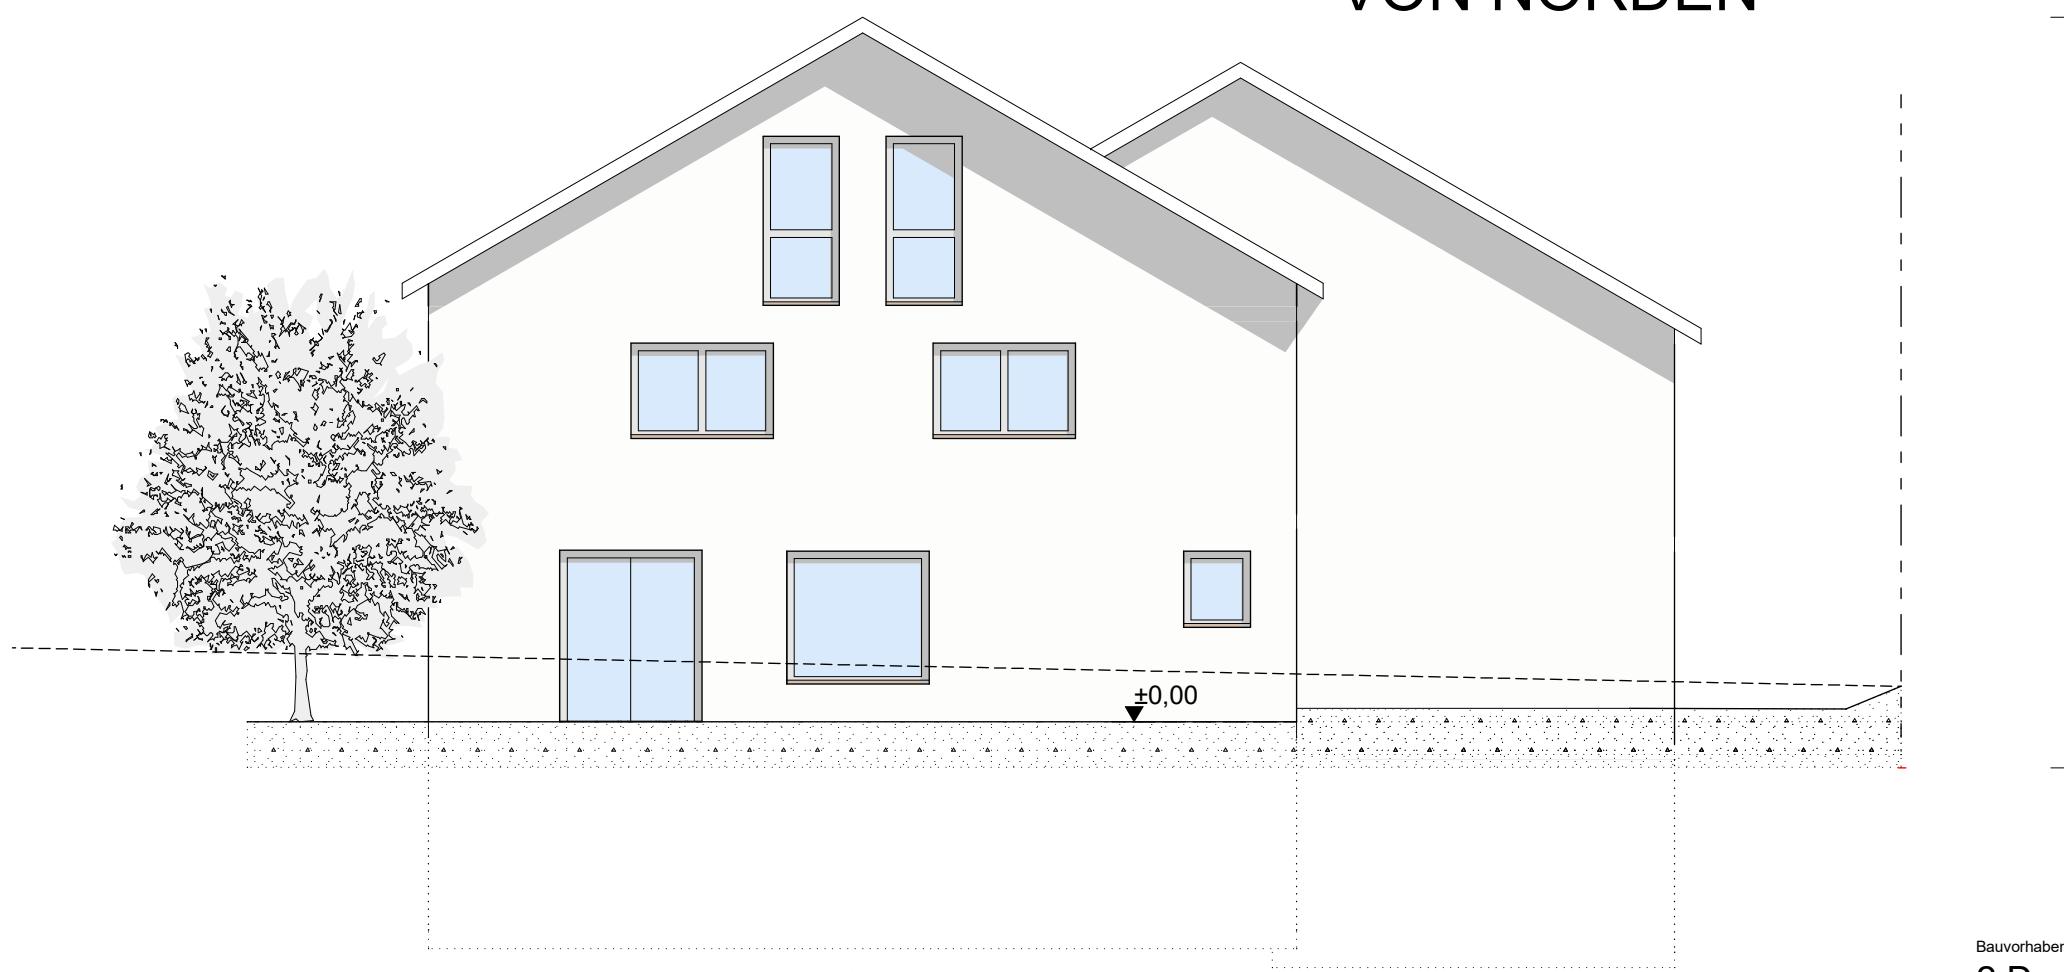


VON OSTEN


Bauvorhaben  
2 Doppelhaushälften in Erbach  
Schellenberg 102

Datum  
28.08.2025

WOHNBAU Schick GmbH  
Ob der Steig 14  
89155 Erbach-Donaurieden  
Tel.: 07305 / 24791  
Fax: 07305 / 24640  
info@wohnbau-schick.de  
www.wohnbau-schick.de

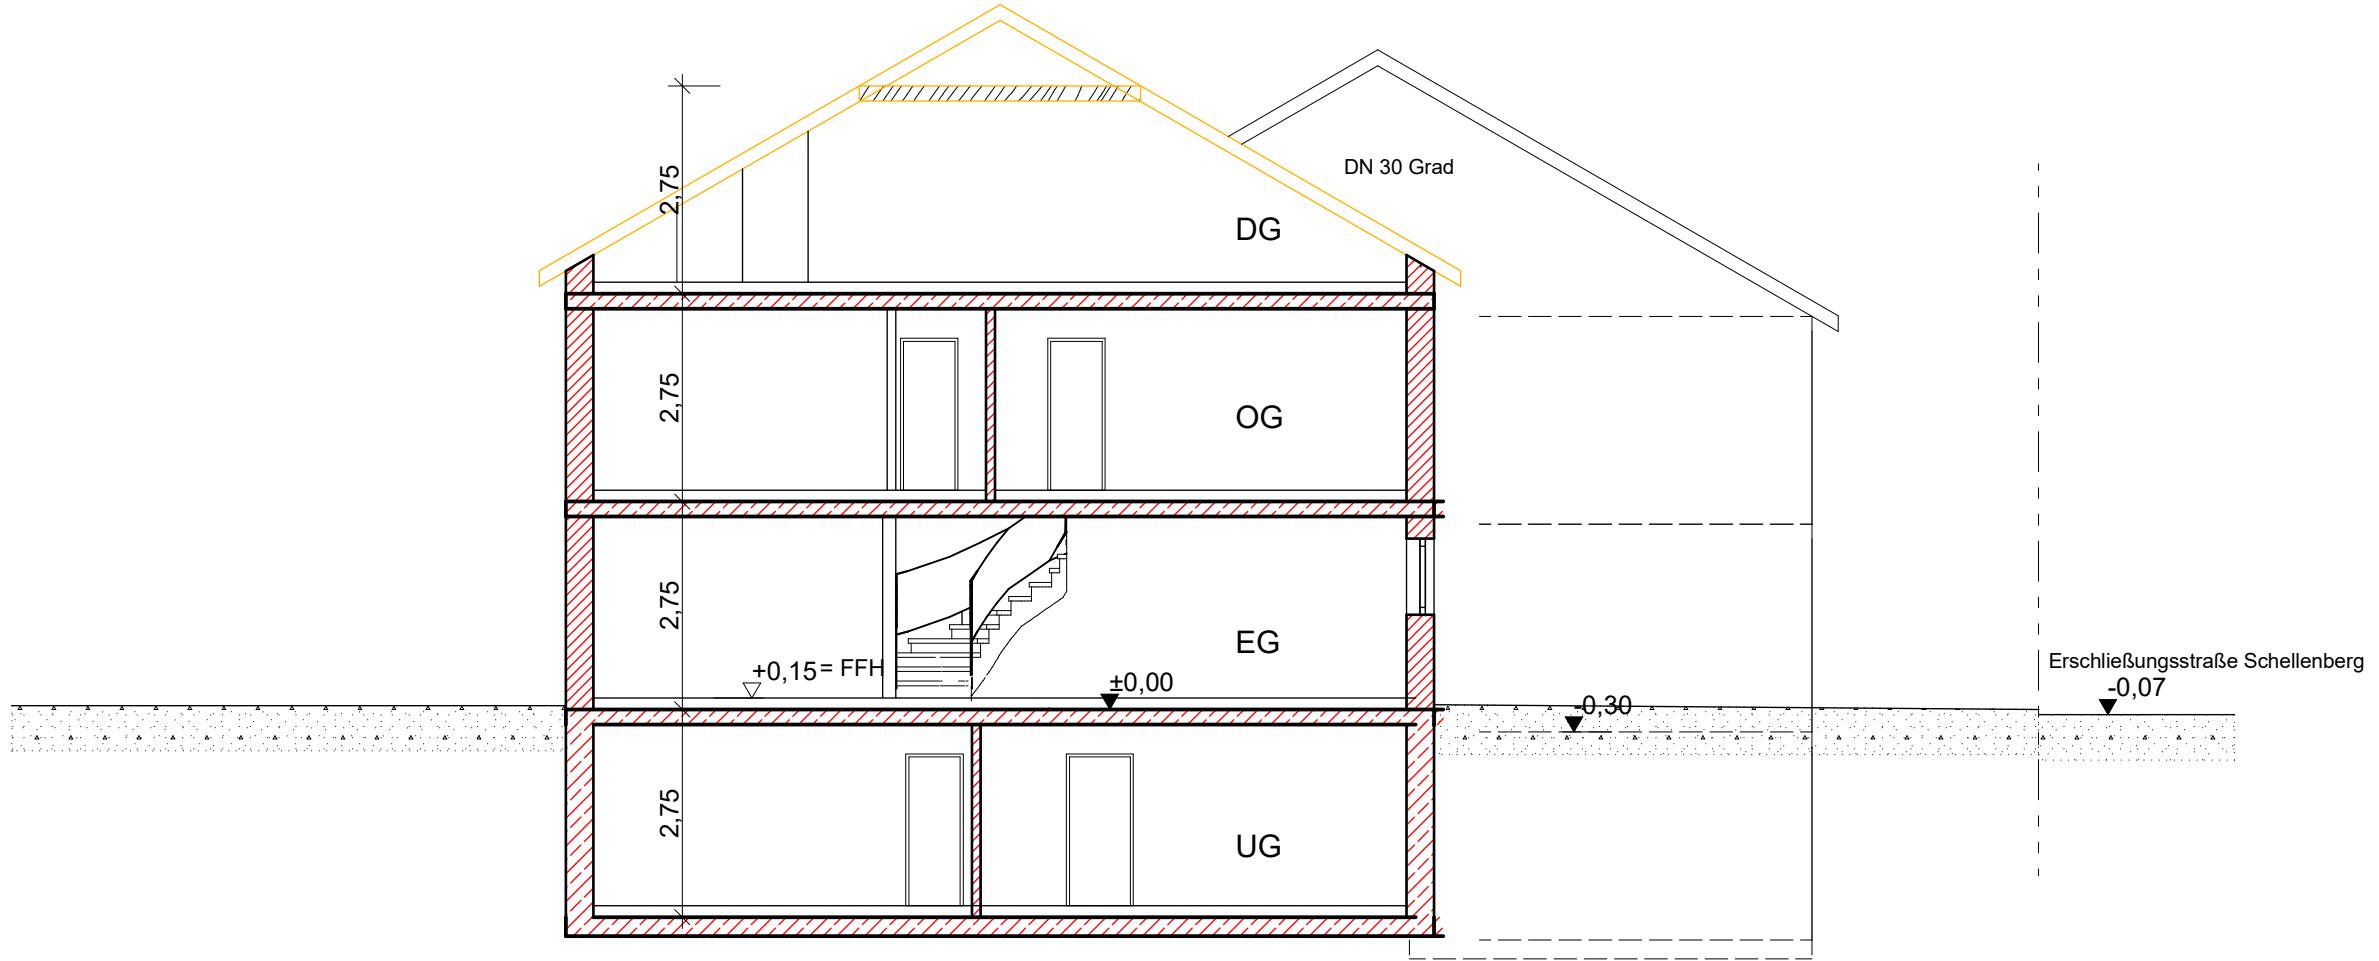

SCHNITT HAUS 8

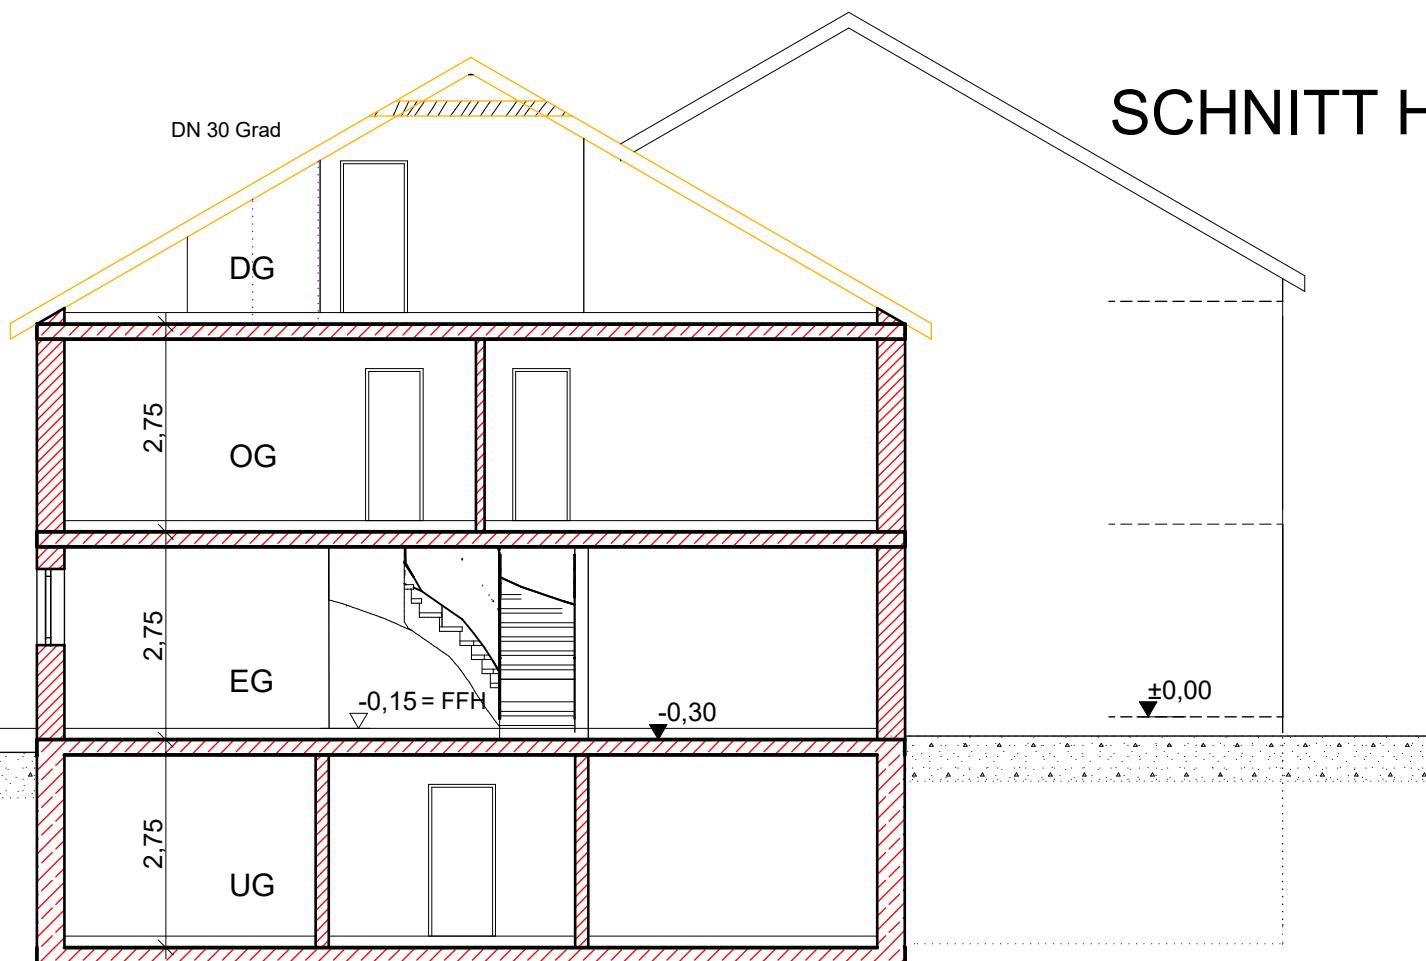

SCHNITT HAUS 7

Bauvorhaben  
2 Doppelhaushälften in Erbach  
Schellenberg 102

Datum  
28.08.2025

WOHNBAU Schick GmbH  
Ob der Steig 14  
89155 Erbach-Donaurieden  
Tel.: 07305 / 24791  
Fax: 07305 / 24640  
info@wohnbau-schick.de  
www.wohnbau-schick.de