


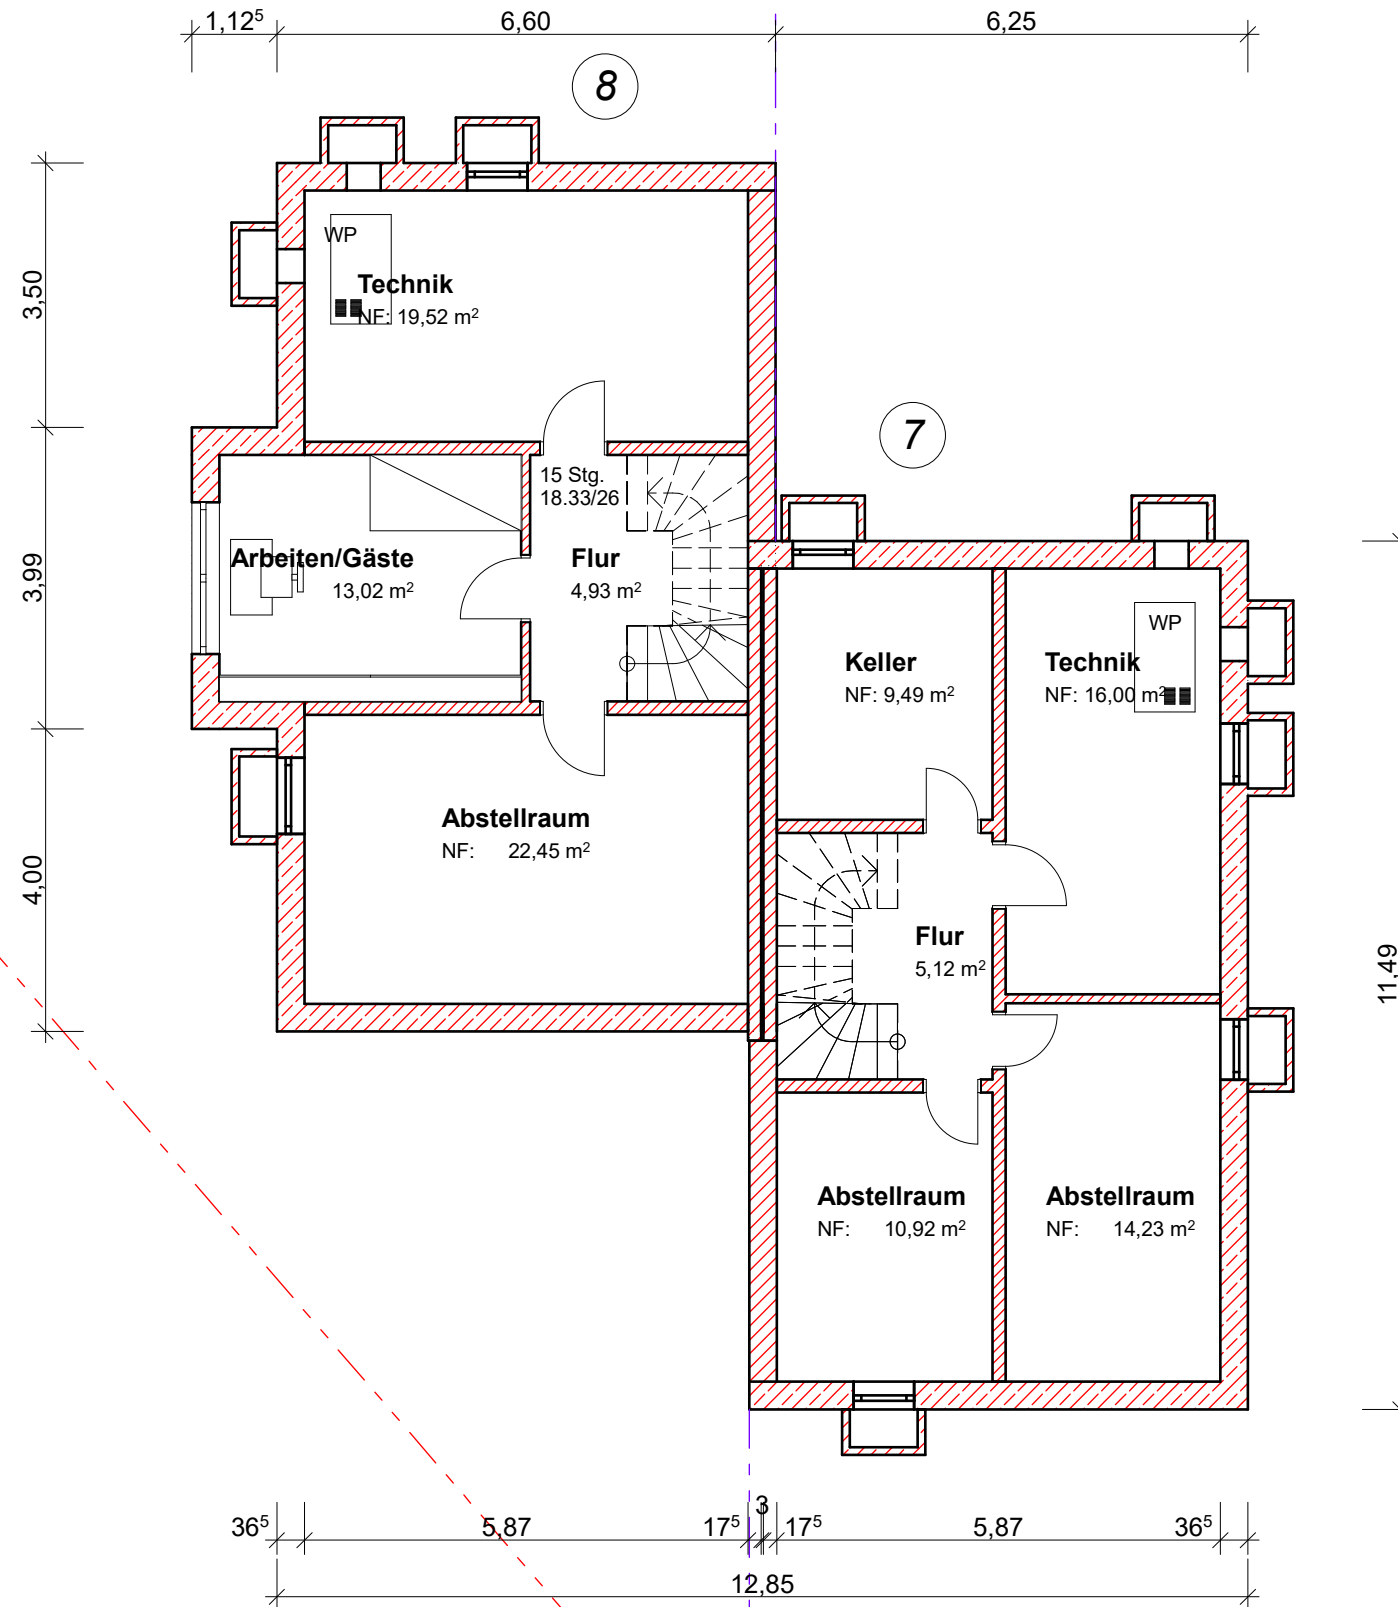

# UNTERGESCHOSS

Bauvorhaben

2 Doppelhaushälften in Erbach  
Schellenberg 102


Datum  
28.08.2025

WOHNBAU Schick GmbH  
Ob der Steig 14  
89155 Erbach-Donaurieden

Tel.: 07305 / 24791  
Fax: 07305 / 24640

info@wohnbau-schick.de  
www.wohnbau-schick.de

Erschließungsstraße


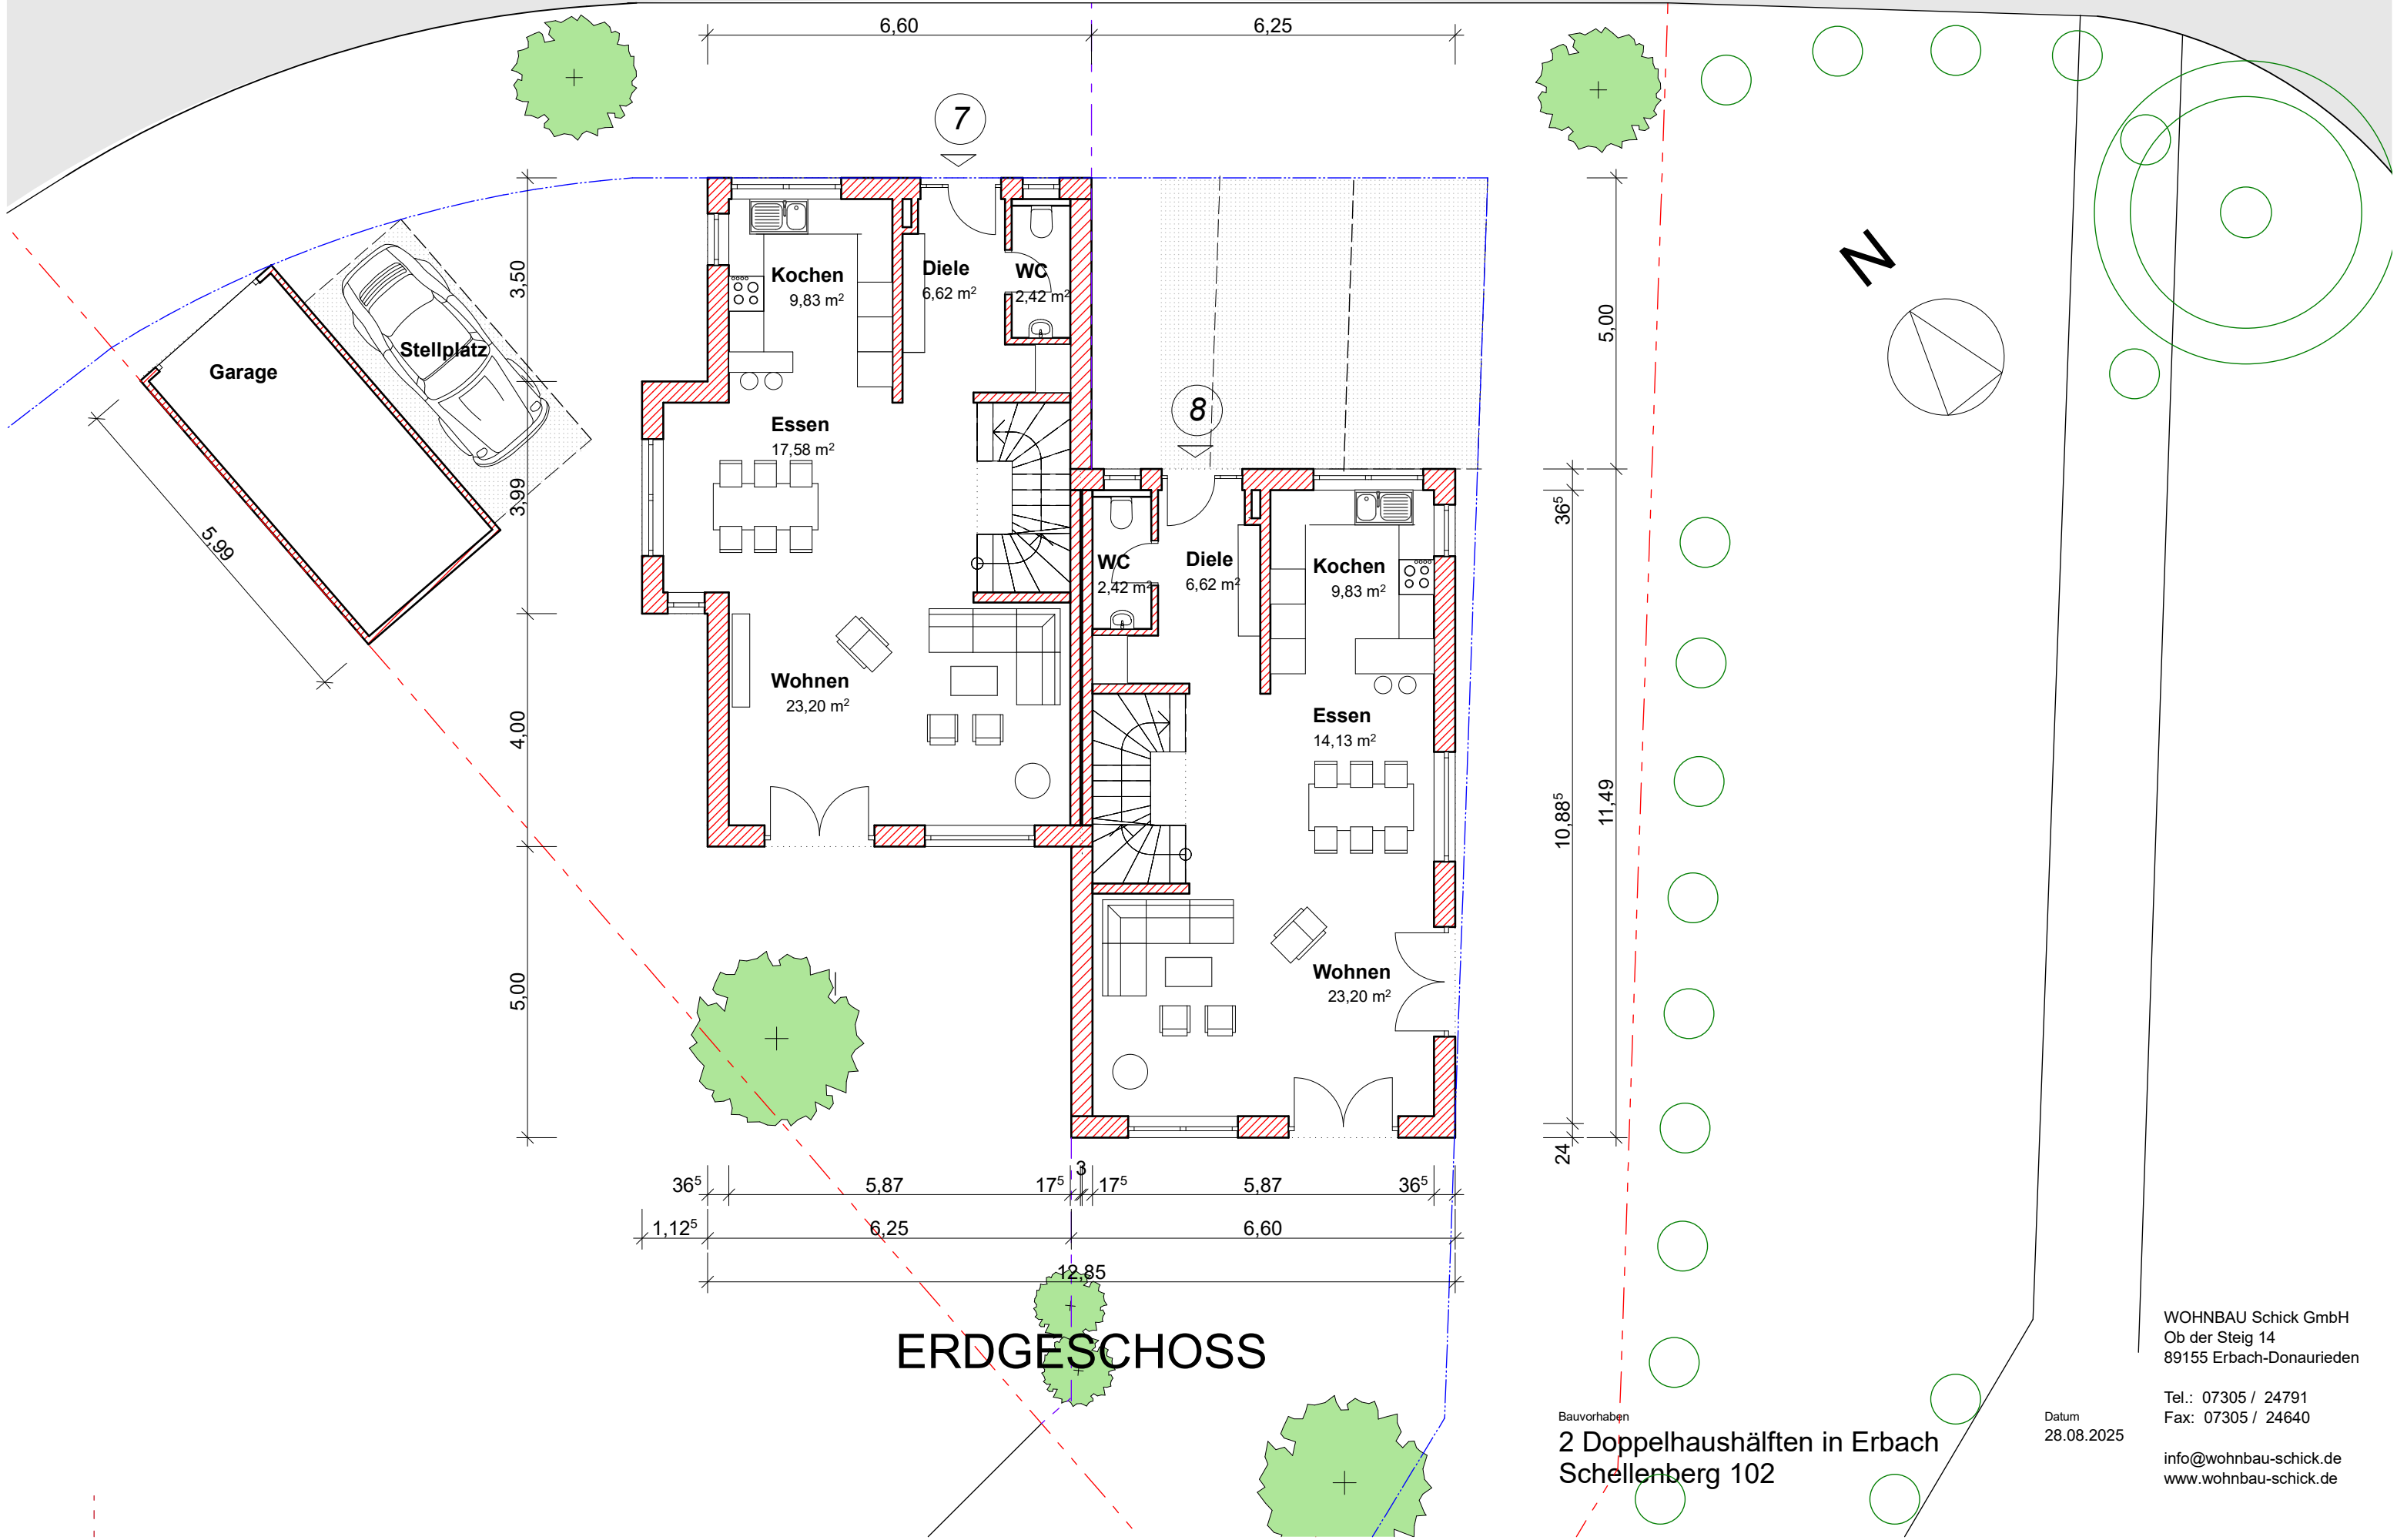


WOHNBAU Schick GmbH  
Ob der Steig 14  
89155 Erbach-Donaurieden

Tel.: 07305 / 24791  
Fax: 07305 / 24640

info@wohnbau-schick.de  
www.wohnbau-schick.de

Datum  
28.08.2025

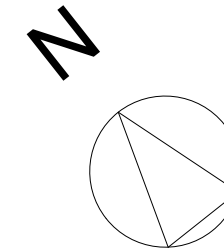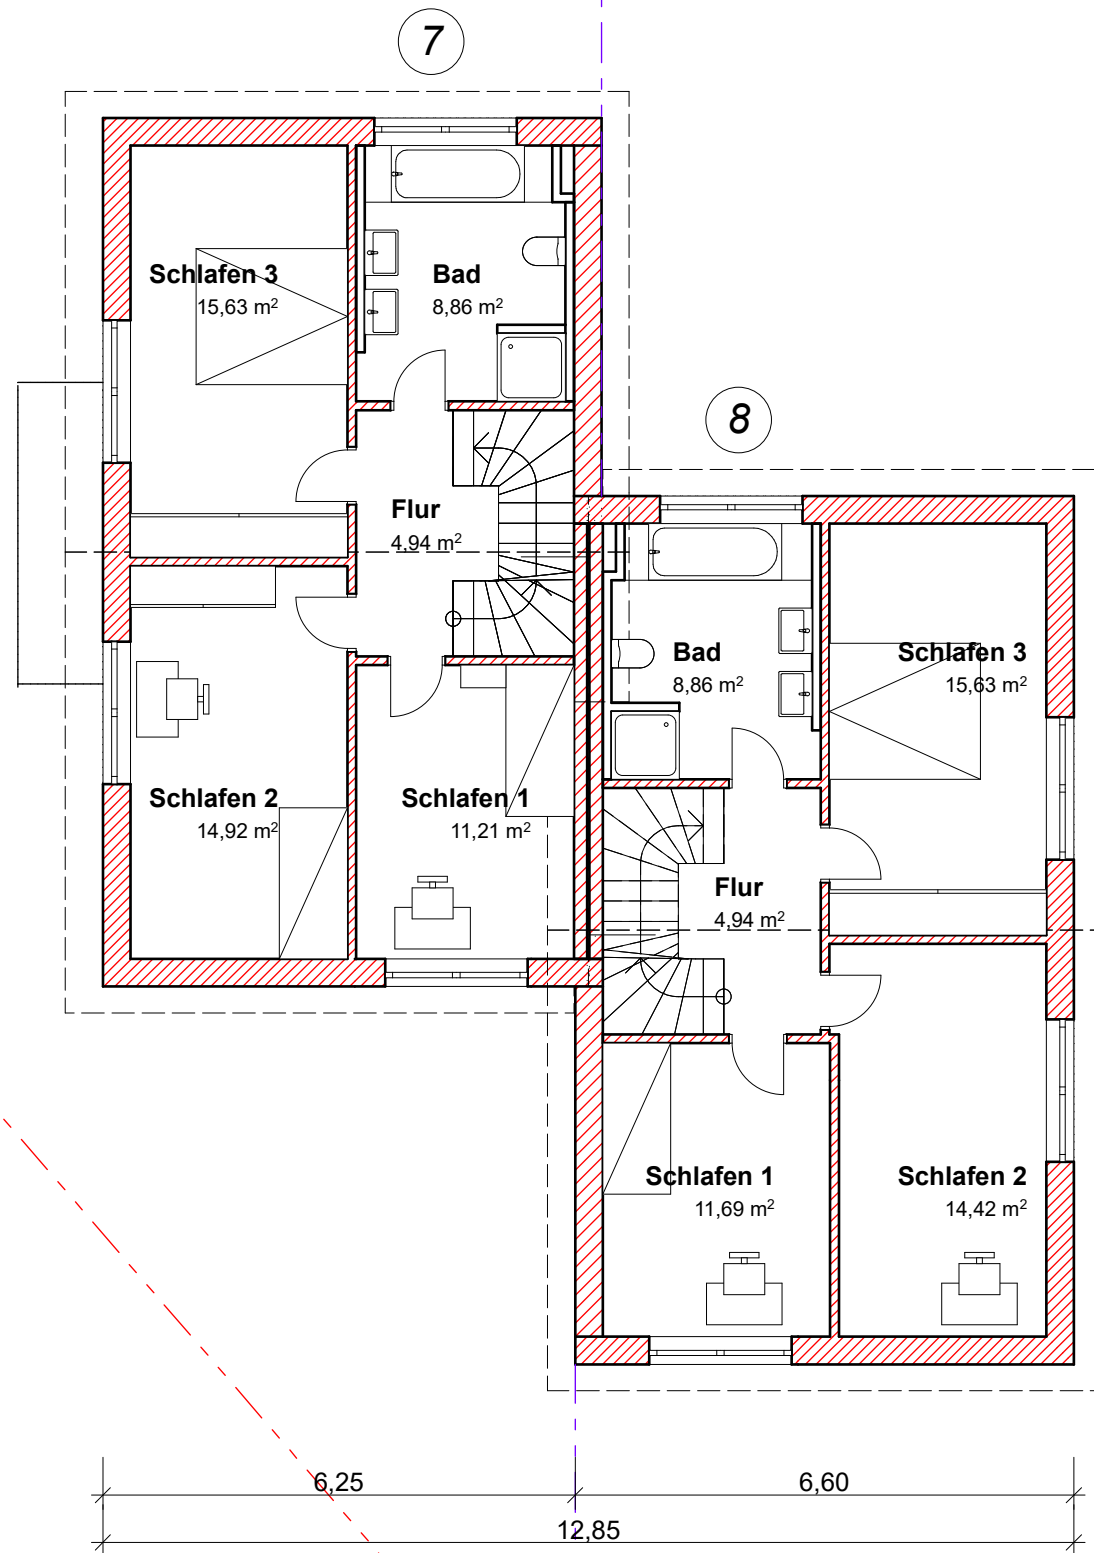

## OBERGESCHOSS

Bauvorhaben


2 Doppelhaushälften in Erbach  
Schellenberg 102

Datum  
28.08.2025

WOHNBAU Schick GmbH  
Ob der Steig 14  
89155 Erbach-Donaurieden

Tel.: 07305 / 24791  
Fax: 07305 / 24640

info@wohnbau-schick.de  
www.wohnbau-schick.de

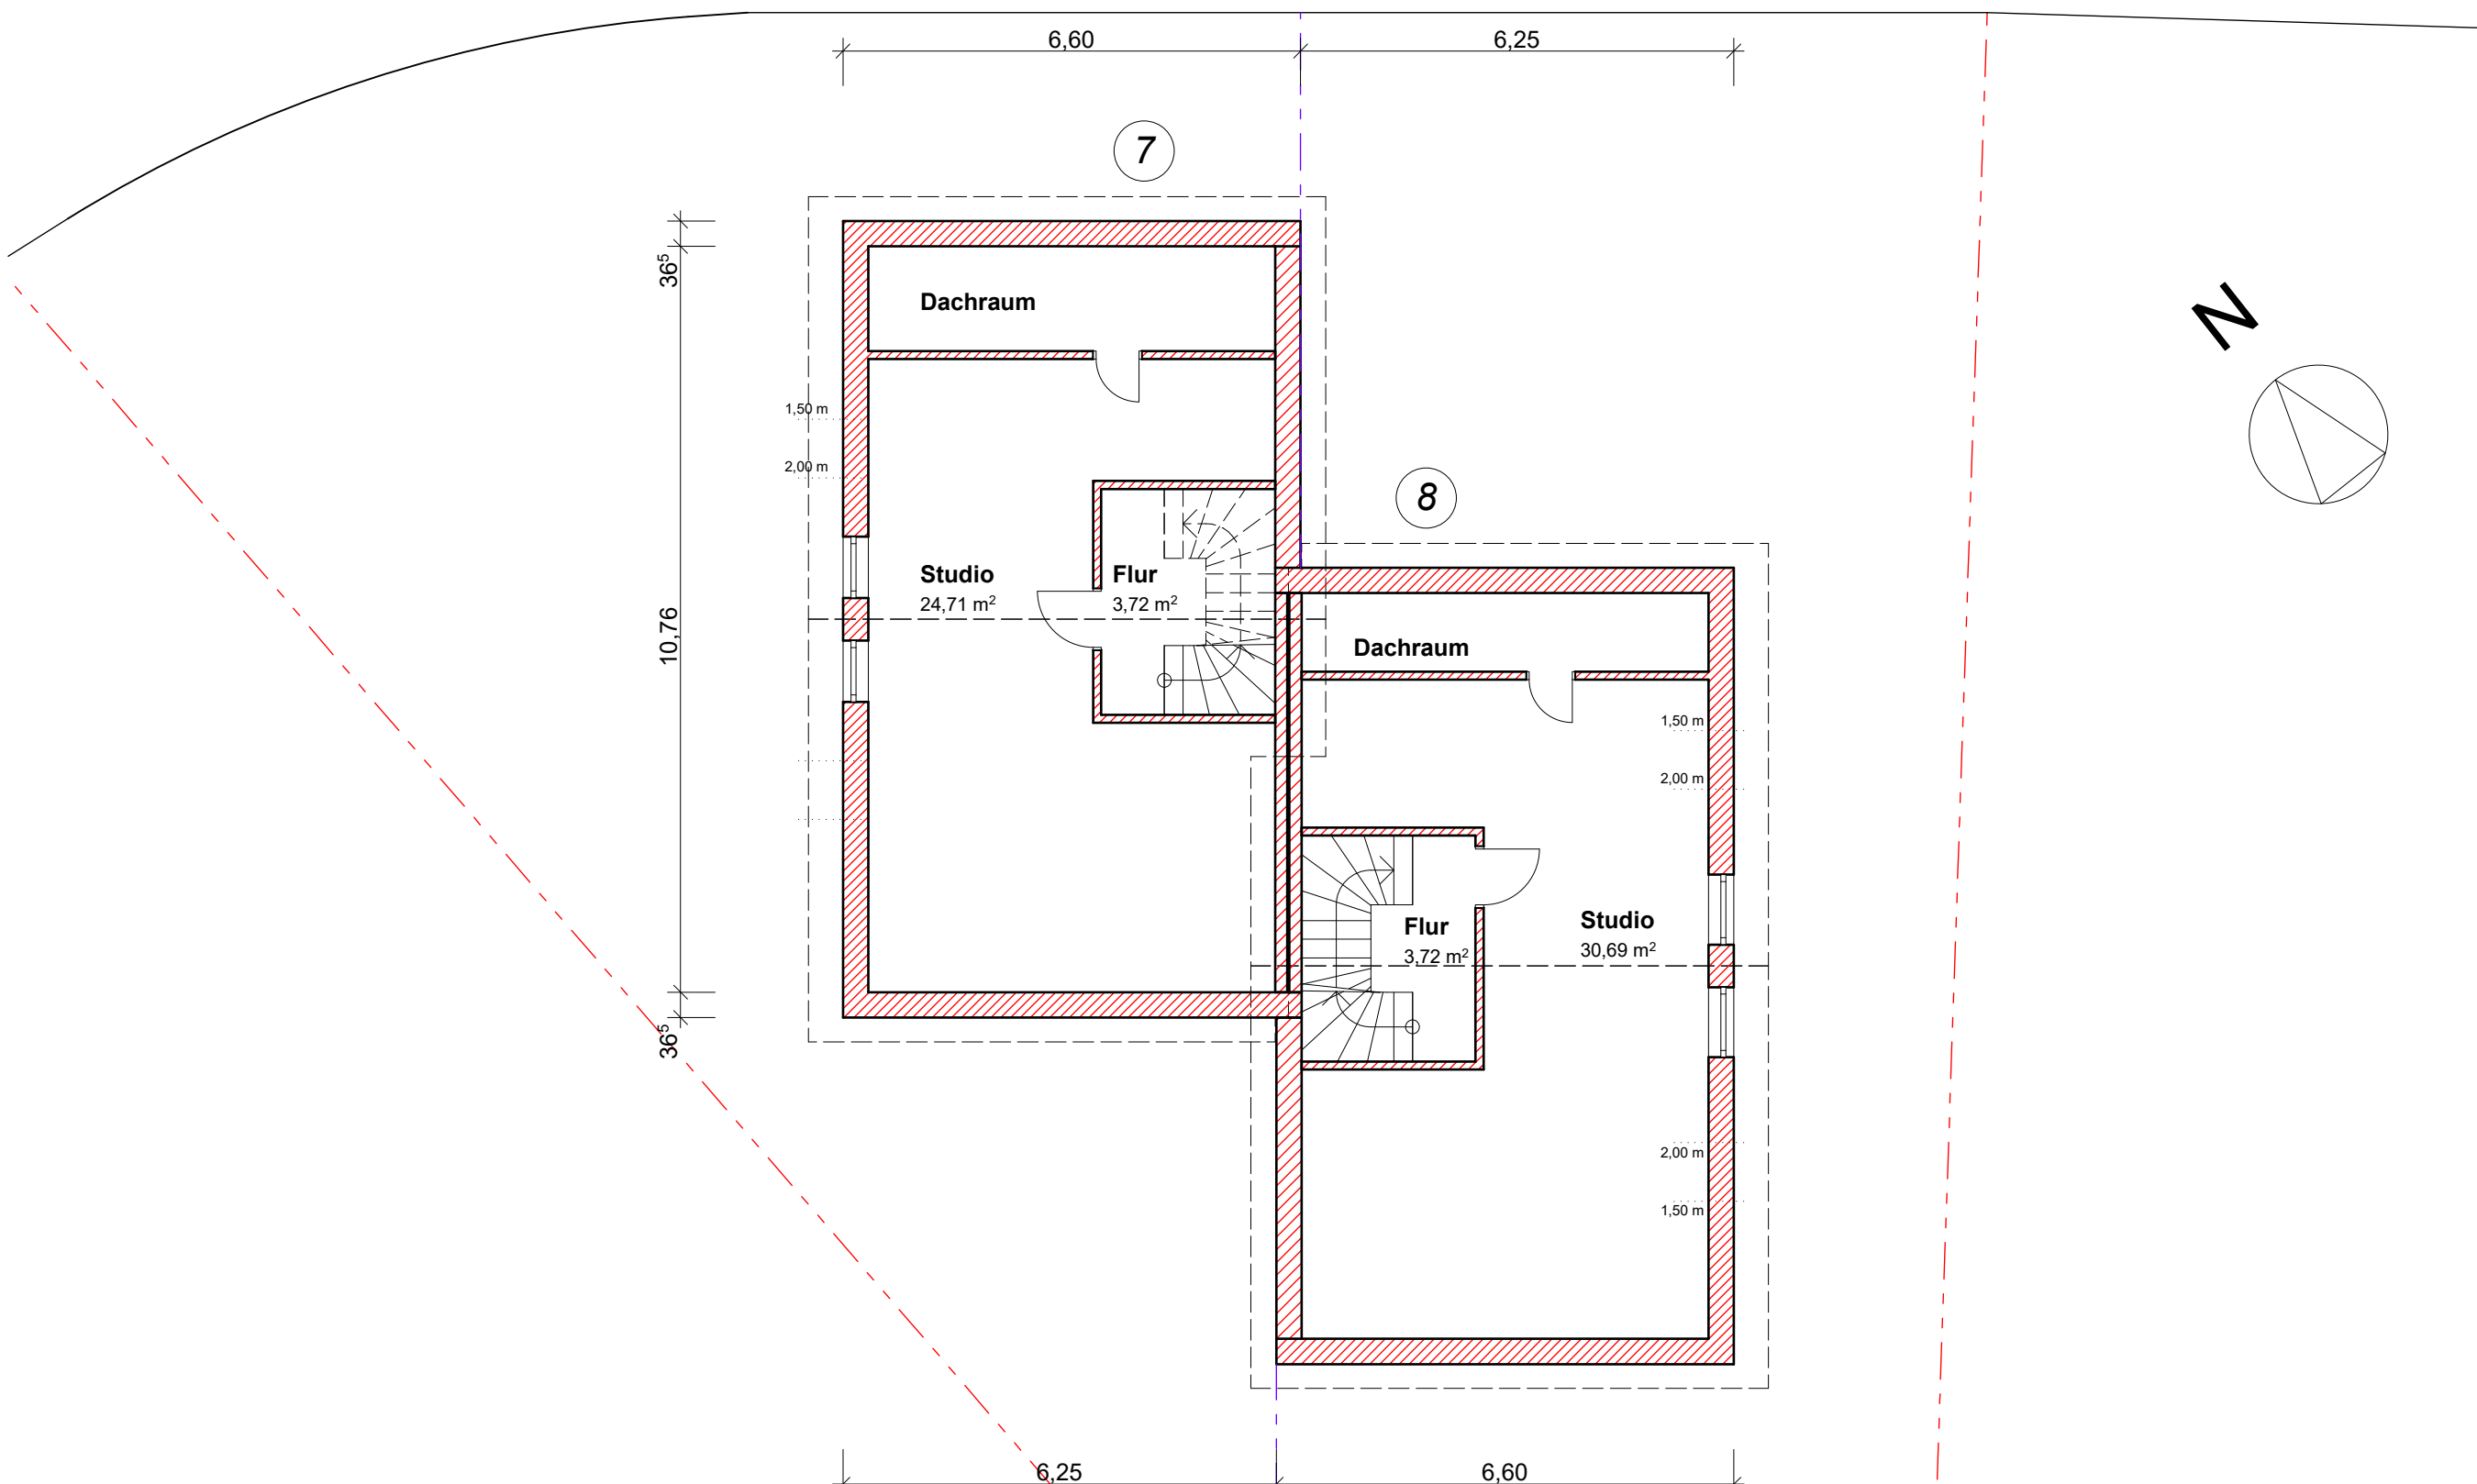

DACHGESCHOSS

Bauvorhaben  
2 Doppelhaushälften in Erbach  
Schellenberg 102

WOHNBAU Schick GmbH  
Ob der Steig 14  
89155 Erbach-Donaurieden  
Tel.: 07305 / 24791  
Fax: 07305 / 24640  
info@wohnbau-schick.de  
www.wohnbau-schick.de